


C type

2LDK


■専有面積/58.19㎡(約17.60坪)  
■バルコニー面積/9.19㎡(約2.77坪)

C	B	A	15F
C	B	A	14F
C	B	A	13F
C	B	A	12F
C	B	A	11F
C	B	A	10F
C	B	A	9F
C	B	A	8F
C	B	A	7F
C	B	A	6F
C	B	A	5F
C	B	A	4F
C	B	A	3F
C	B	A	2F
C	B	A	1F

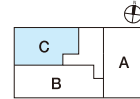

- 引き戸の開放で洋室と一体化できるリビング・ダイニング。
- 窓付で明るくゆったりとした対面式キッチン。
- L型の窓を設けたウォークインクローゼット付の主寝室。
- シューズインクロークや押入など収納豊富。

キッチンに窓。収納たっぷりの西向きストリートビュー角住戸プラン

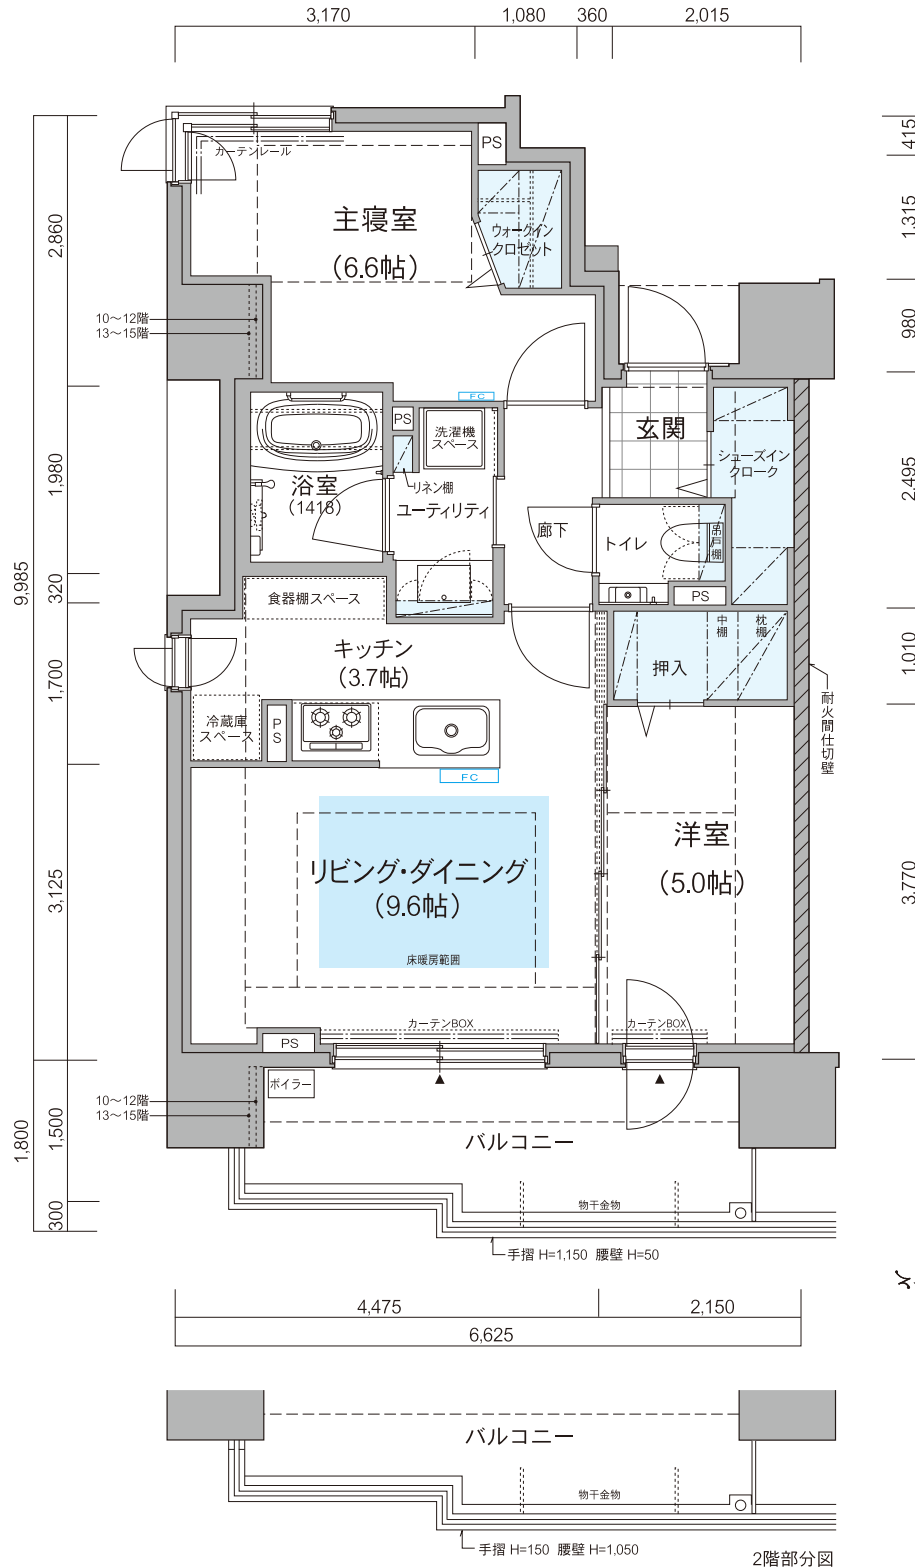

- FC ファンコンベクター
- 耐火間仕切壁
- ▲ 出入り窓
- ハンガー(クローゼット内)
- PS バイブスペース
- 収納
- 床暖房範囲

2階部分図